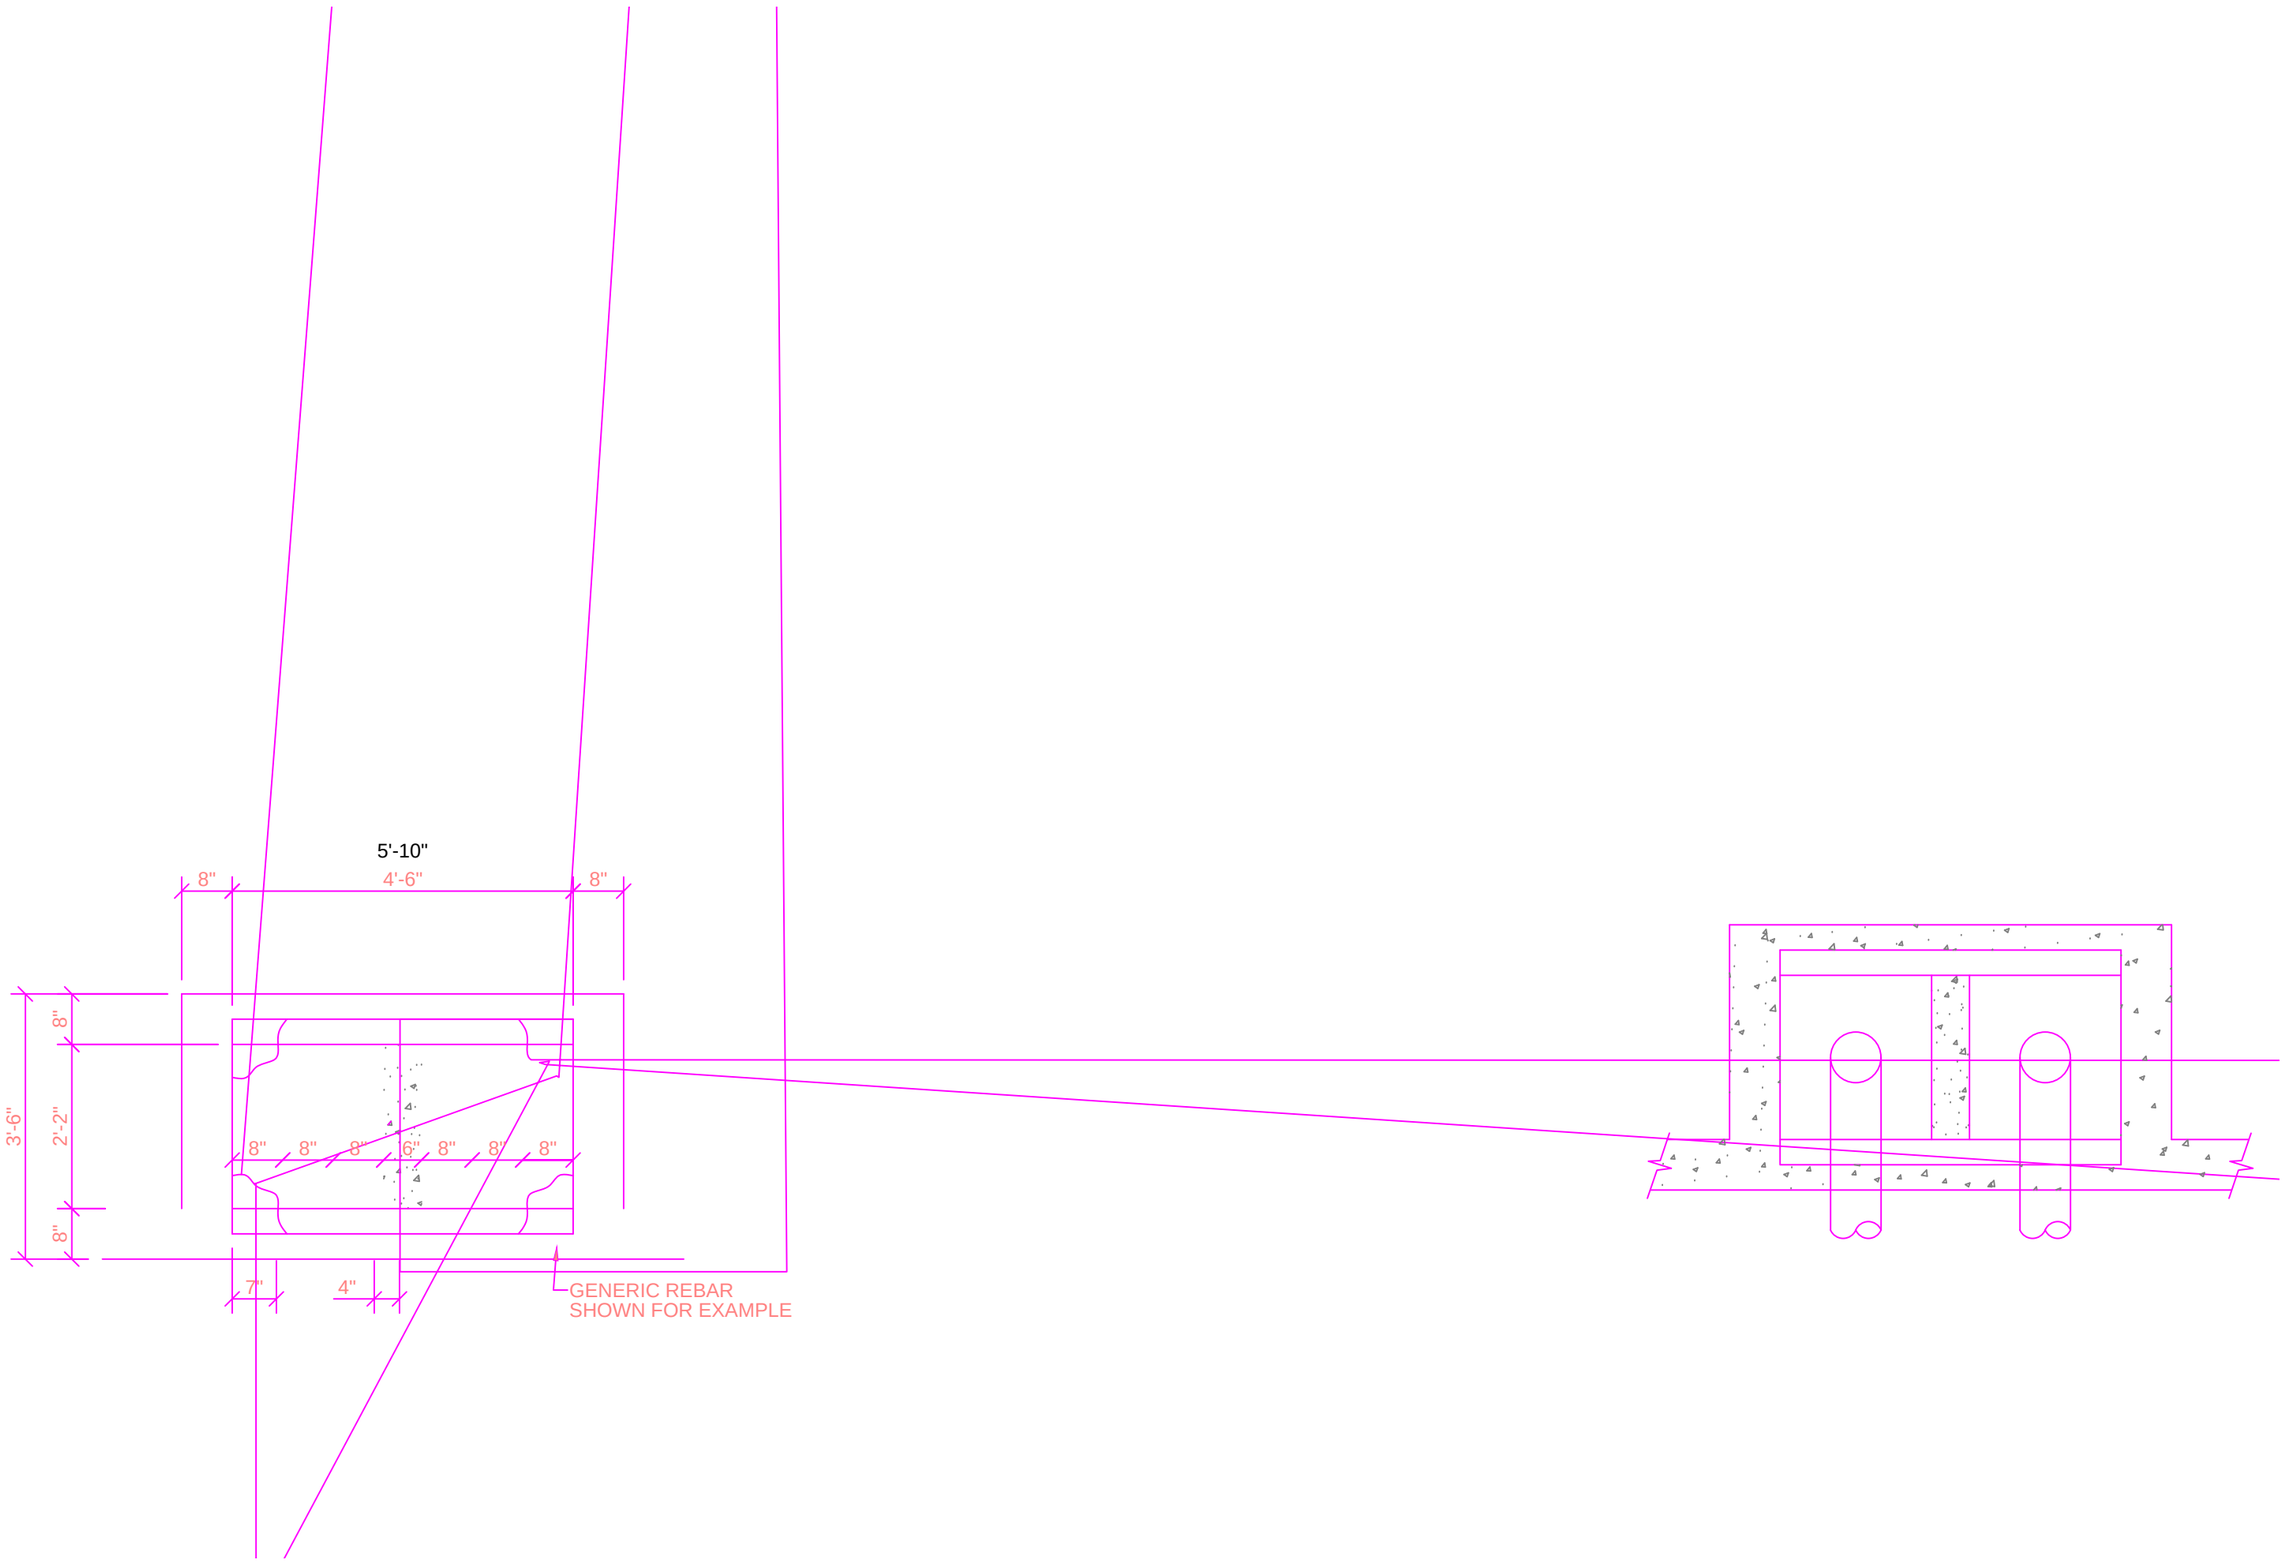
5'-10"
8"
4'-6"
8"
3'-6"
8"
2'-2"
8"
8"
8"
8"
6"
8"
8"
8"
7"
4"
GENERIC REBAR
SHOWN FOR EXAMPLE